

# Lageplan

 zeichnerischer Teil nach § 5 LBOVVO


M = 1: 500

Landkreis: Emmendingen

Gemeinde: Herbolzheim

Gemarkung: Broggingen


Flurstück: 174/1

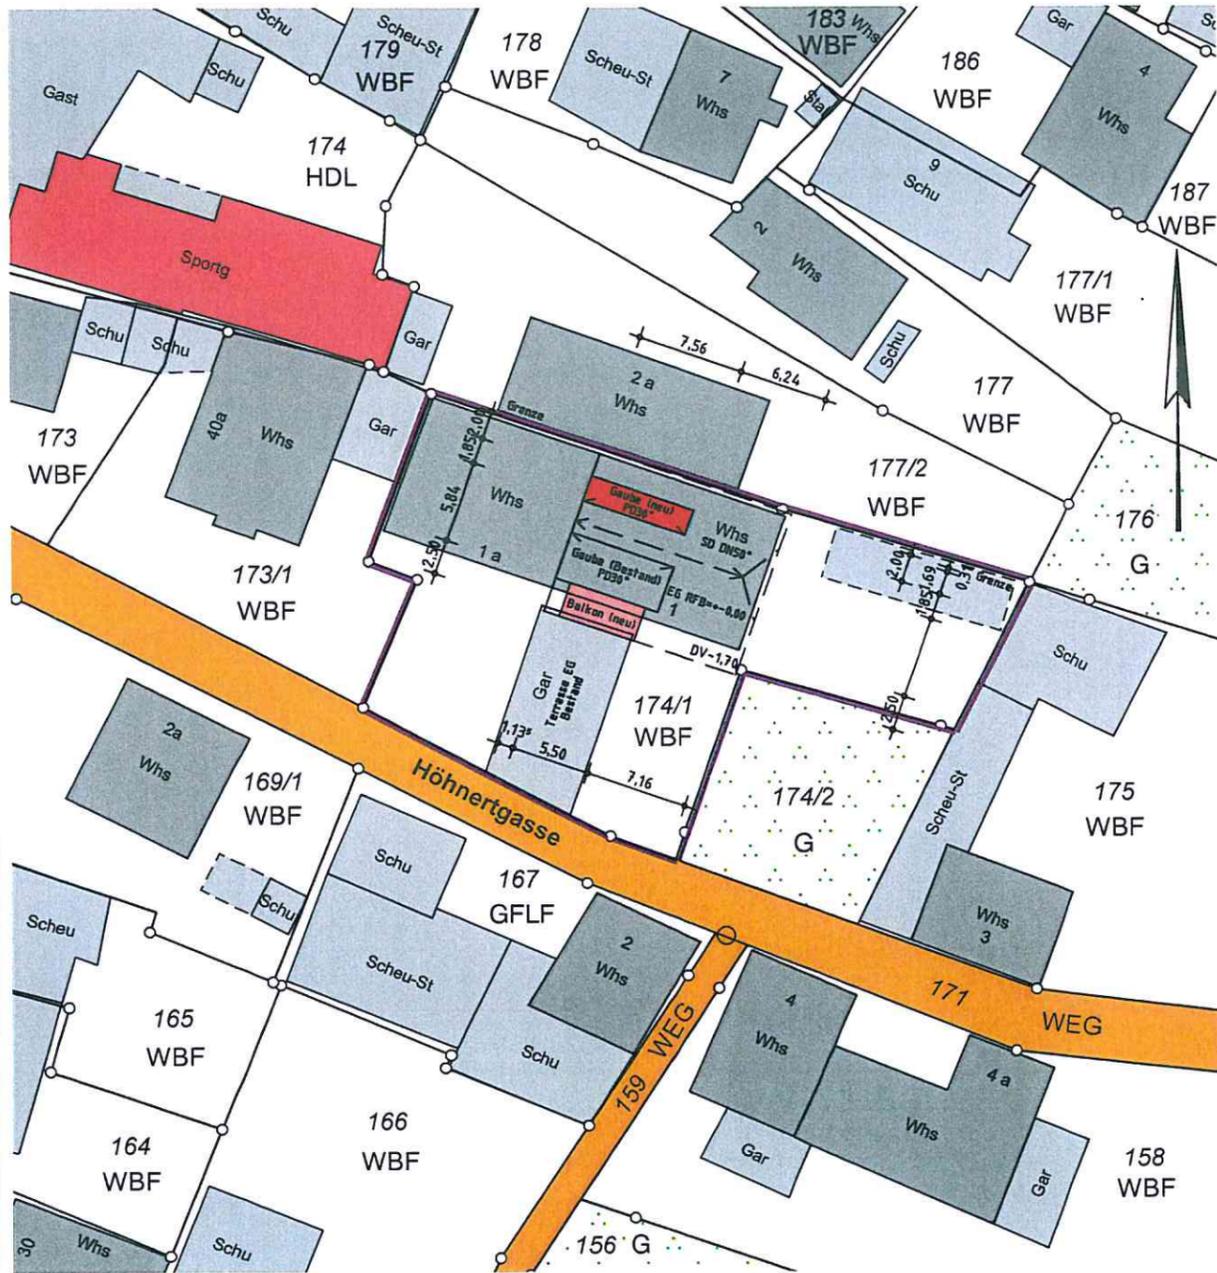


Darstellung entspricht dem Liegenschaftskataster.  
Abweichungen gegenüber dem Grundbuch möglich.

Herbolzheim, den 23.06.2020

*H. Schnabel*

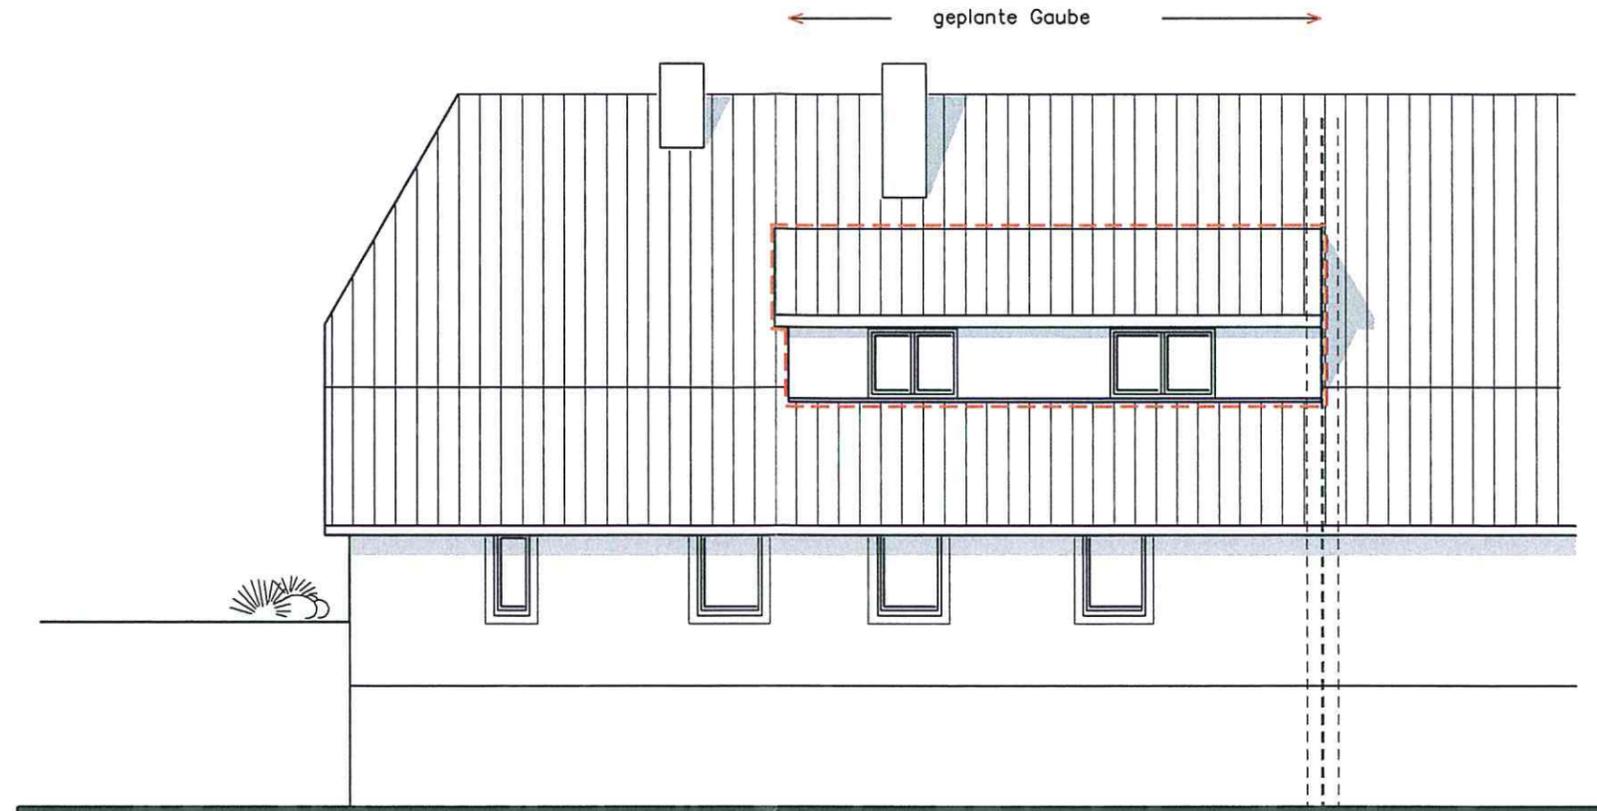

von Norden

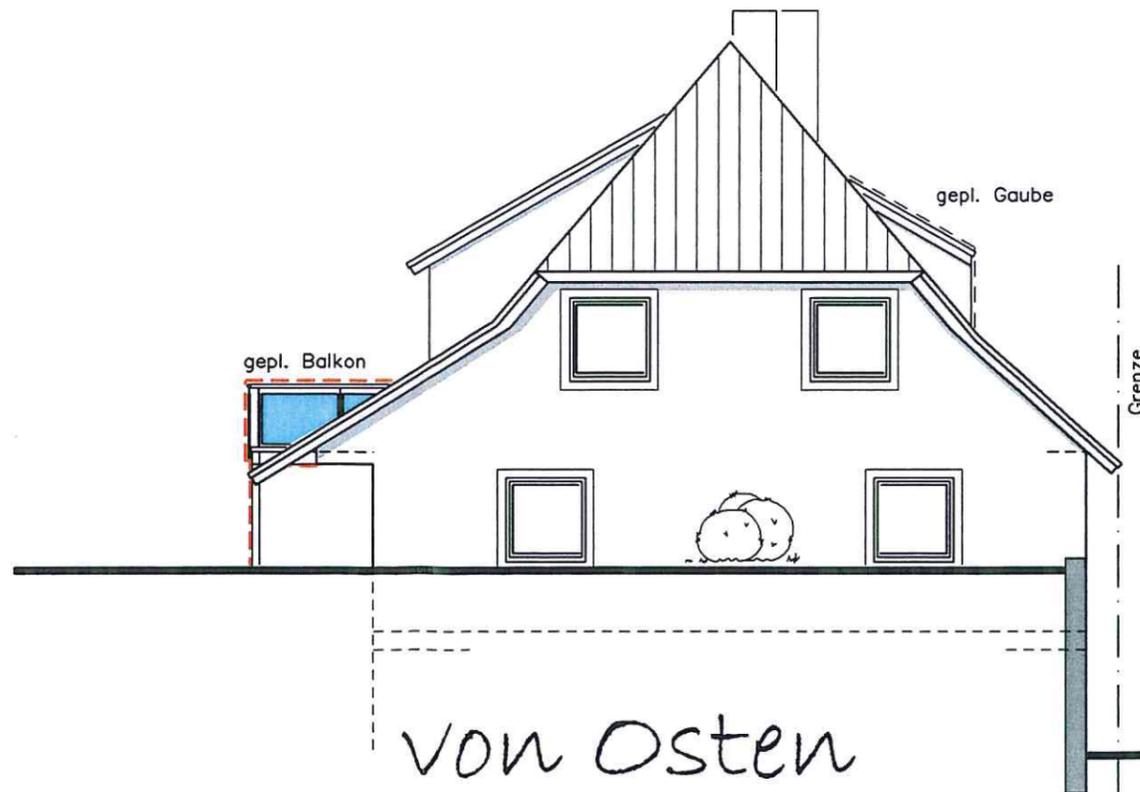

von Osten

Freiamt, den 23.06.2020

Der Planverfasser: **WALTER KERN**  
 79348 Freiamt  
 Tel. 076 45-14 17  
 Fax 076 45-14 18  
 Graben 15  
**BÜRO FÜR BAUTECHNIK**


**ERWEITERUNG DER DG-WOHNUNG  
 DURCH AUFBAU EINER DACHGAUBE  
 UND ANBAU EINES BALKONES**

Bauherr: Florian Schmiedlin  
 Höhnertgasse 1  
 79336 Herbolzheim

Planverfasser: Walter Kern  
 Planungsbüro  
 Graben 15  
 79348 Freiamt



**BAUEINGABE M. = 1 : 100  
 ANSICHT VON NORDEN + OSTEN**

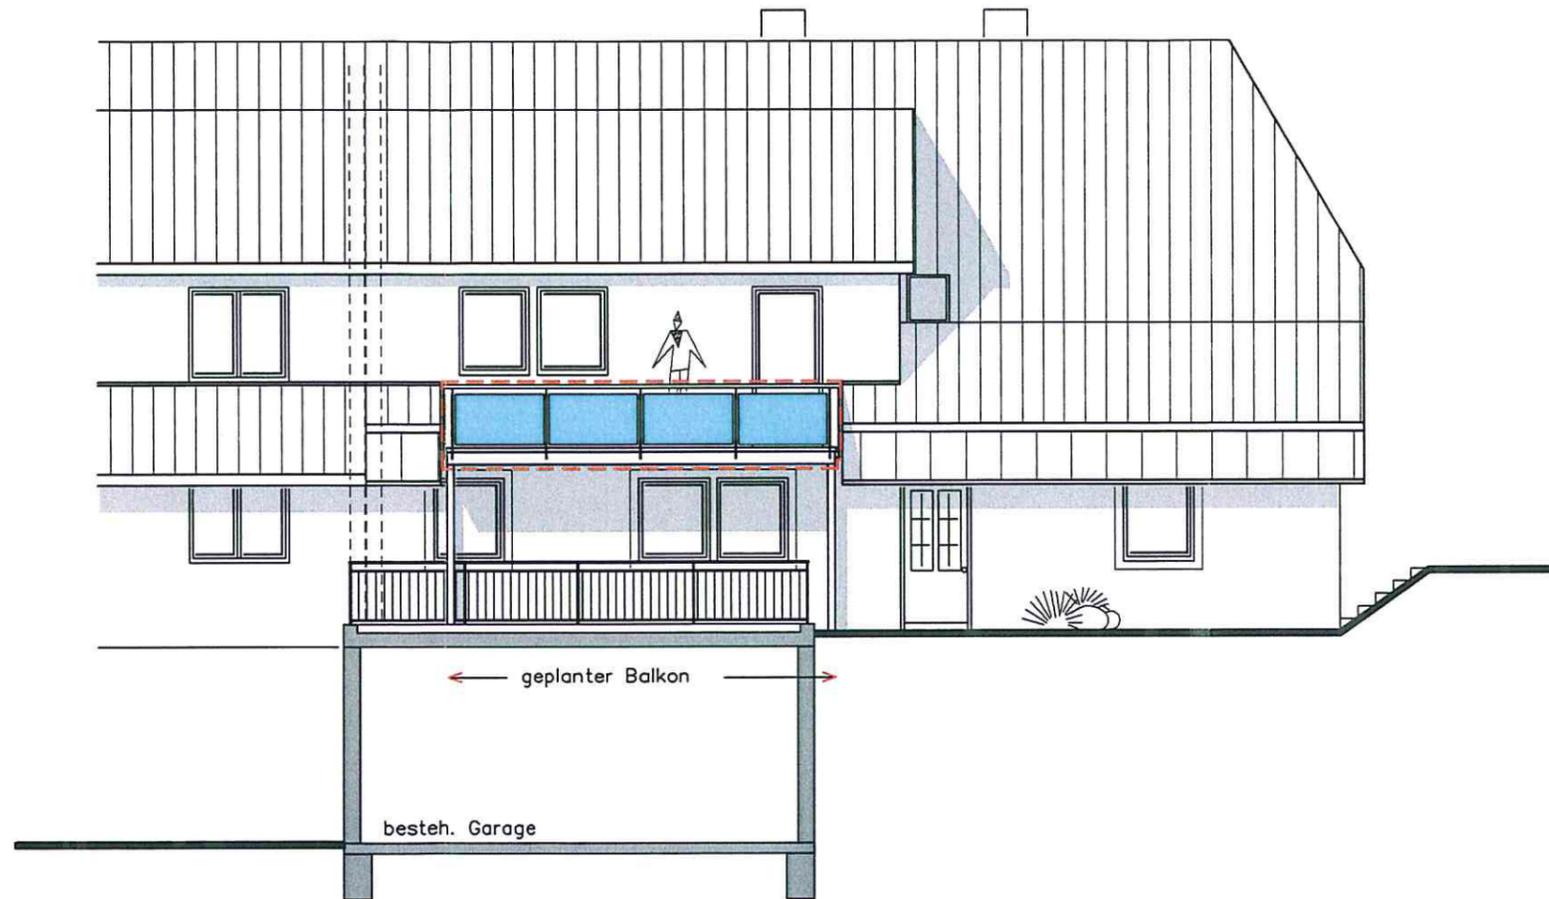

von Süden

Freiamt, den 23.06.2020

Der Planverfasser: **WALTER KERN**  
 79348 Freiamt  
 TEL. 0 79 45-14 17  
 FAX 0 79 45-14 18  
 Graben 15  
**SÜD FÜR BAUTECHNIK**

**ERWEITERUNG DER DG-WOHNUNG  
 DURCH AUFBAU EINER DACHGAUBE  
 UND ANBAU EINES BALKONES**

Bauherr: Florian Schmedlin  
 Höhnertgasse 1  
 79336 Herbolzheim

Planverfasser: Walter Kern  
 Planungsbüro  
 Graben 15  
 79348 Freiamt



**BAUEINGABE M.= 1 : 100  
 ANSICHT VON SÜDEN**