

Lageplan zeichnerischer Teil nach § 5 LBOVVO


M = 1: 500

Landkreis: Emmendingen

Gemeinde: Herbolzheim

Gemarkung: Wagenstadt

Flurstück: 81

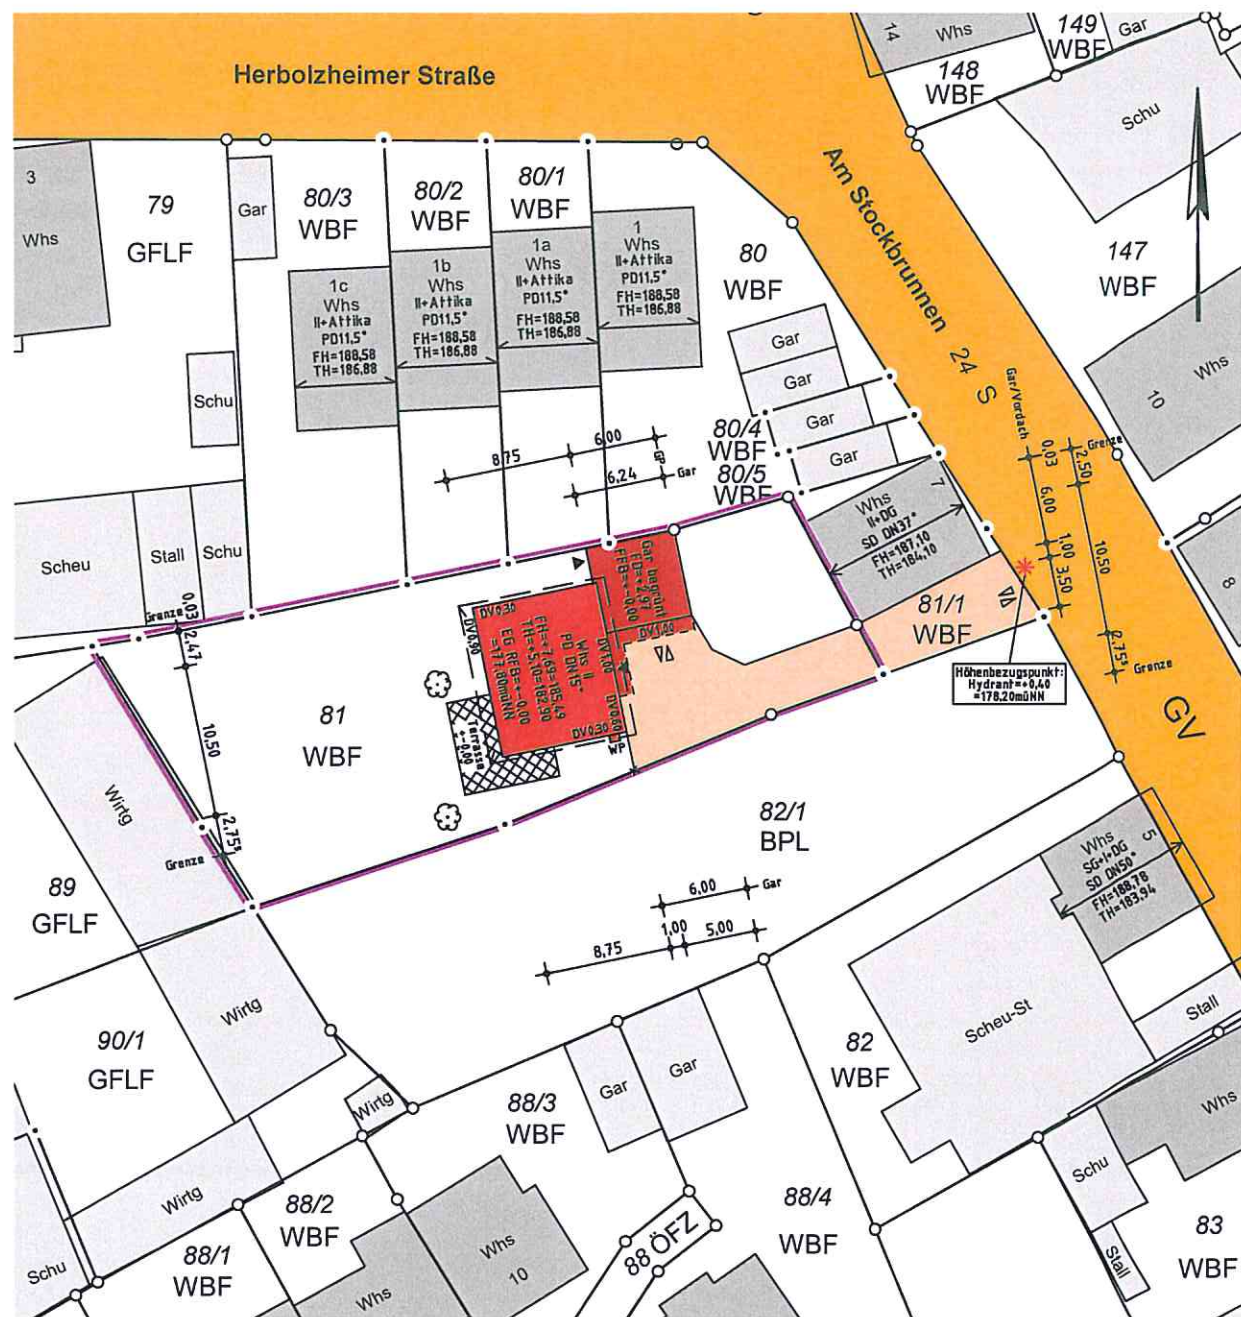


Darstellung entspricht dem Liegenschaftskataster.
Abweichungen gegenüber dem Grundbuch möglich.


Herbolzheim, den 21.07.2020

H. Schnabel

5

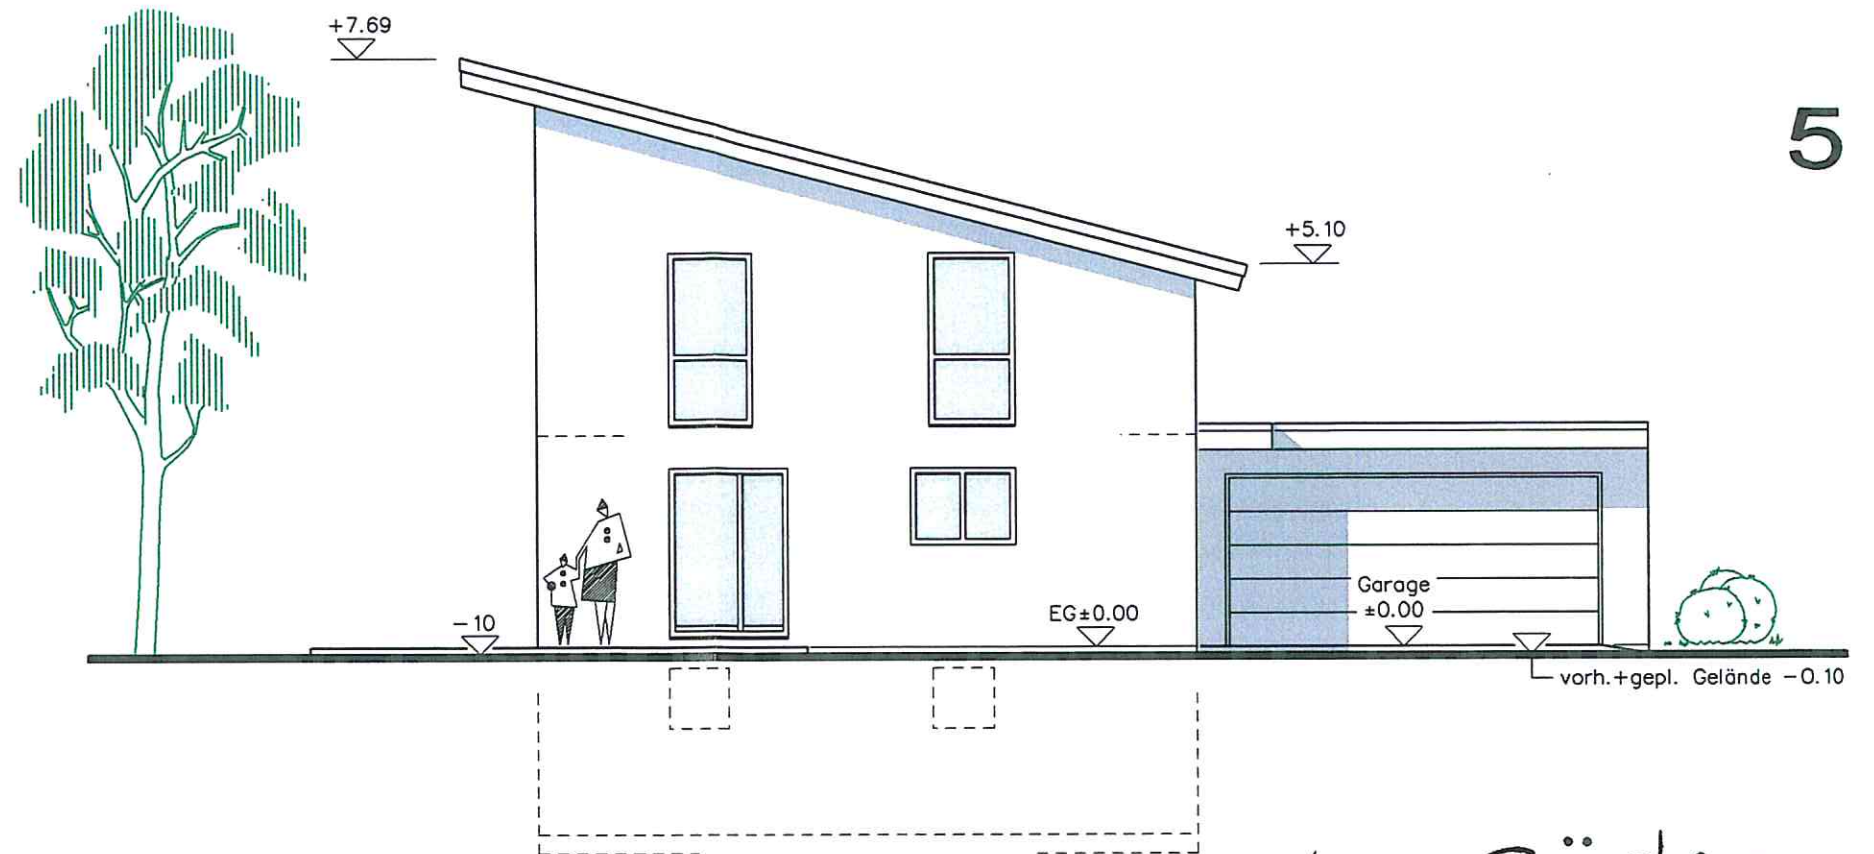

von Süden

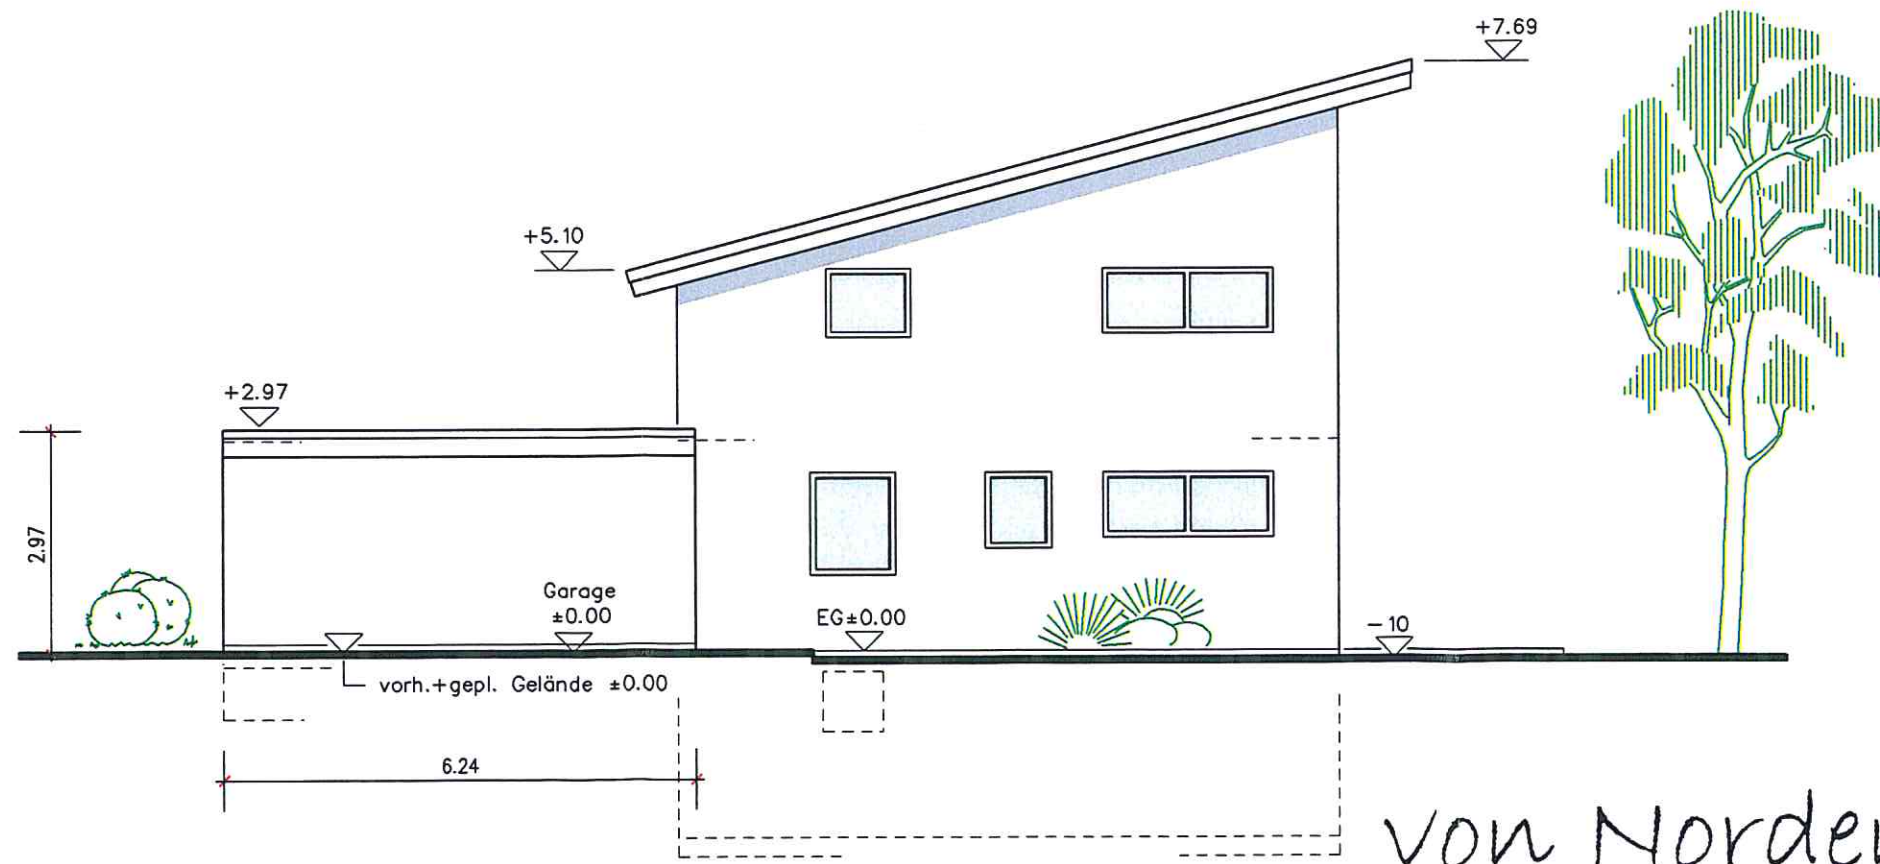

von Norden

Ettenheim, den 21.07.2020

Der Planverfasser:

architektur
werkstatt

Weißdornweg 6
77955 Ettenheim

daniel schöffel
dipl.-Ing. (FH)
architekt

fon: 07822 / 564069
fax: 07822 / 500650
spezial@stgmv.de

**NEUBAU EINES EINFAMILIEN-
WOHNHAUSES MIT GARAGE**



Bauherr: **Manuel Lienemann**
79336 Herbolzheim
Heimlinzbühl 42

Planverfasser: **Daniel Schöffel, Dipl.-Ing. (Fh.)**
Architekt

77955 Ettenheim
Weißdornweg 6



BAUEINGABE M. = 1 : 100
ANSICHT SÜDEN + NORDEN

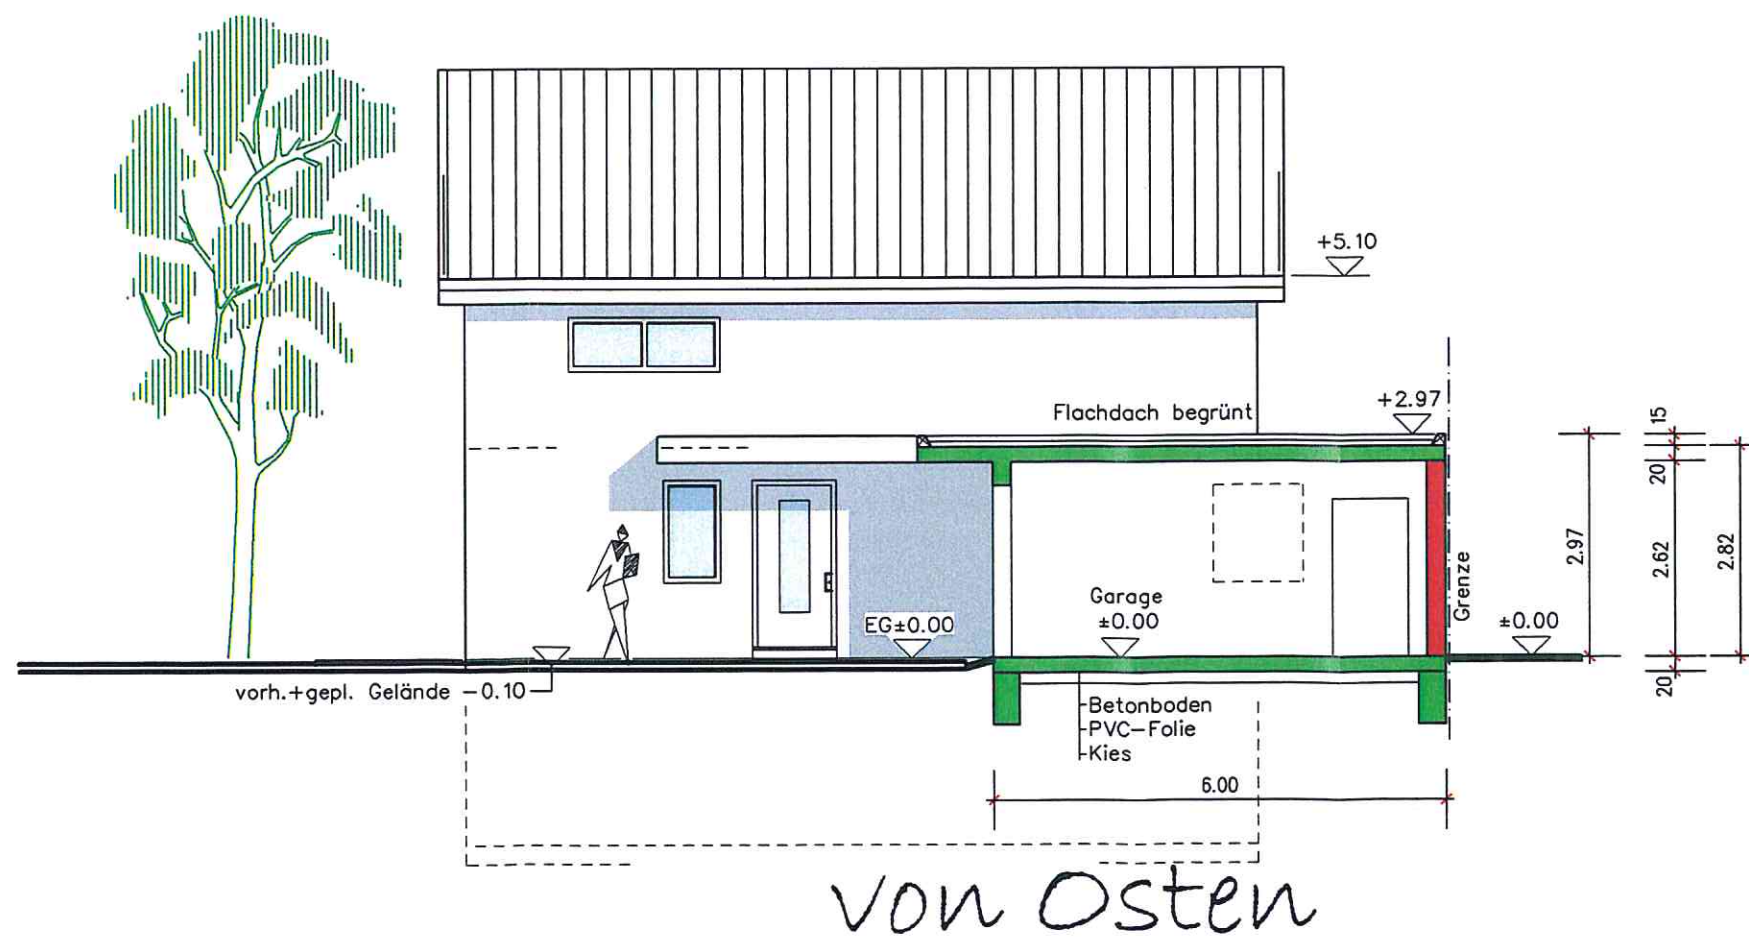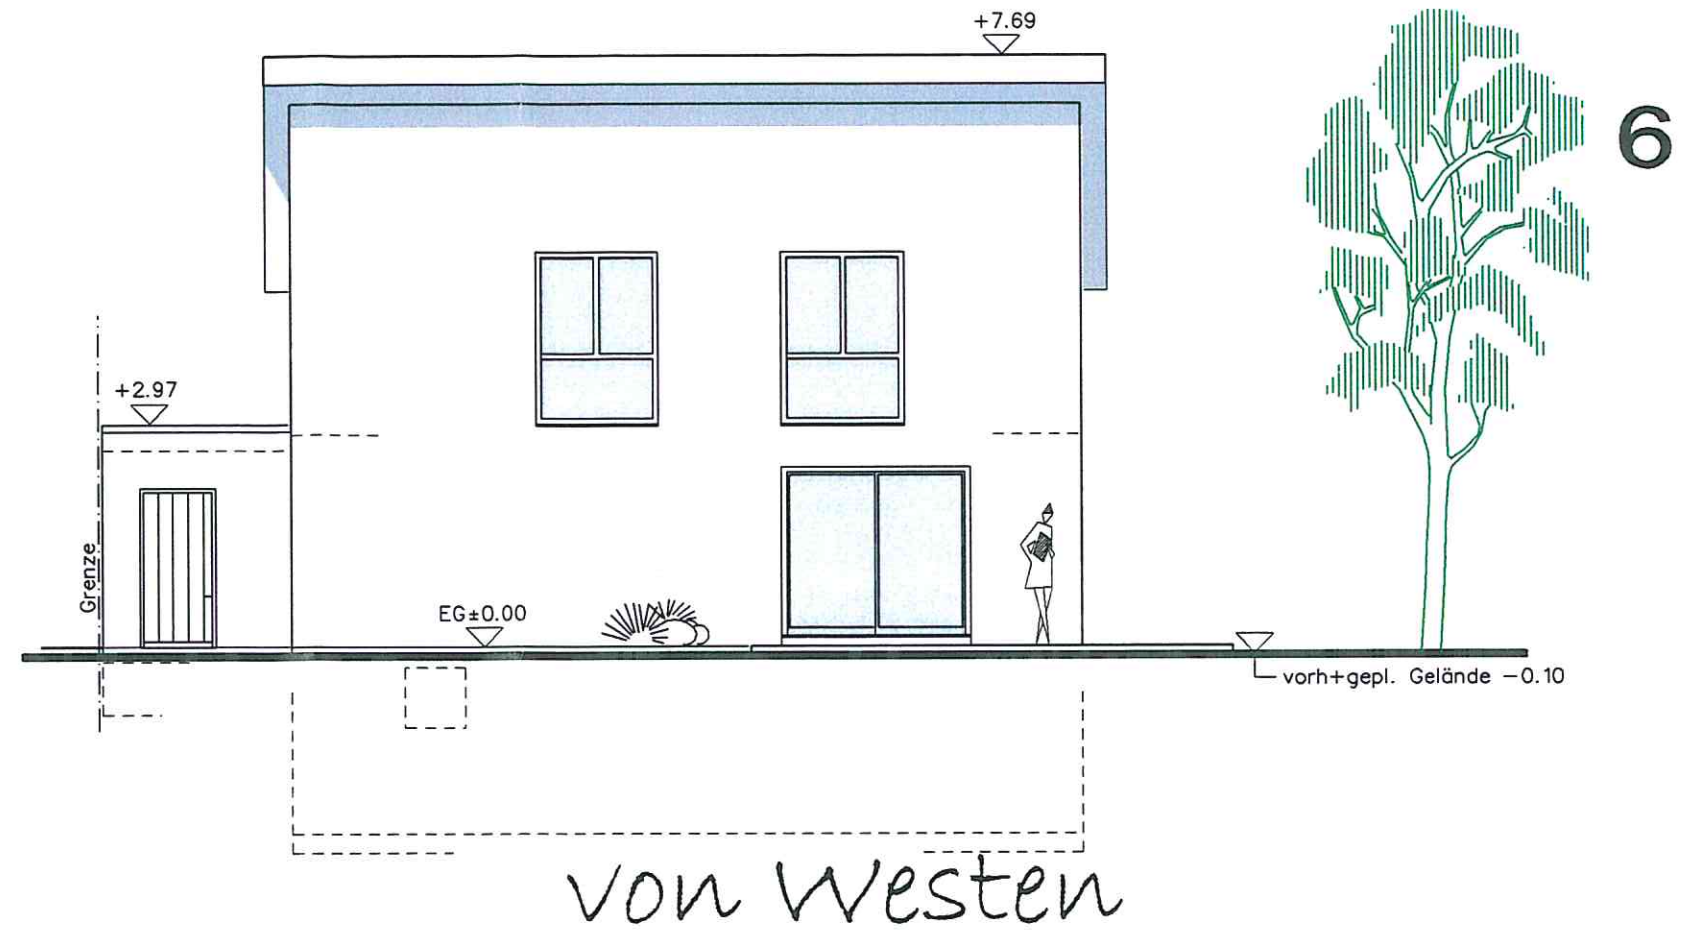

Ettenheim, den 21.07.2020

Der Planverfasser:

architektur
werkstatt

weissdornweg 6
77955 Ettenheim

daniel schöffel
dipl. ing. (fh)
architekt

fon 07822 / 356069
fax 07822 / 300650
spezial@architektur.de

NEUBAU EINES EINFAMILIEN- WOHNHAUSES MIT GARAGE

Bauherr: Manuel Lienemann
79336 Herbolzheim
Heimlinzbühl 42

Planverfasser: Daniel Schöffel, Dipl.-Ing. (Fh.)
Architekt

77955 Ettenheim
Weißdornweg 6



BAUEINGABE M. = 1 : 100
ANSICHT WESTEN + OSTEN