



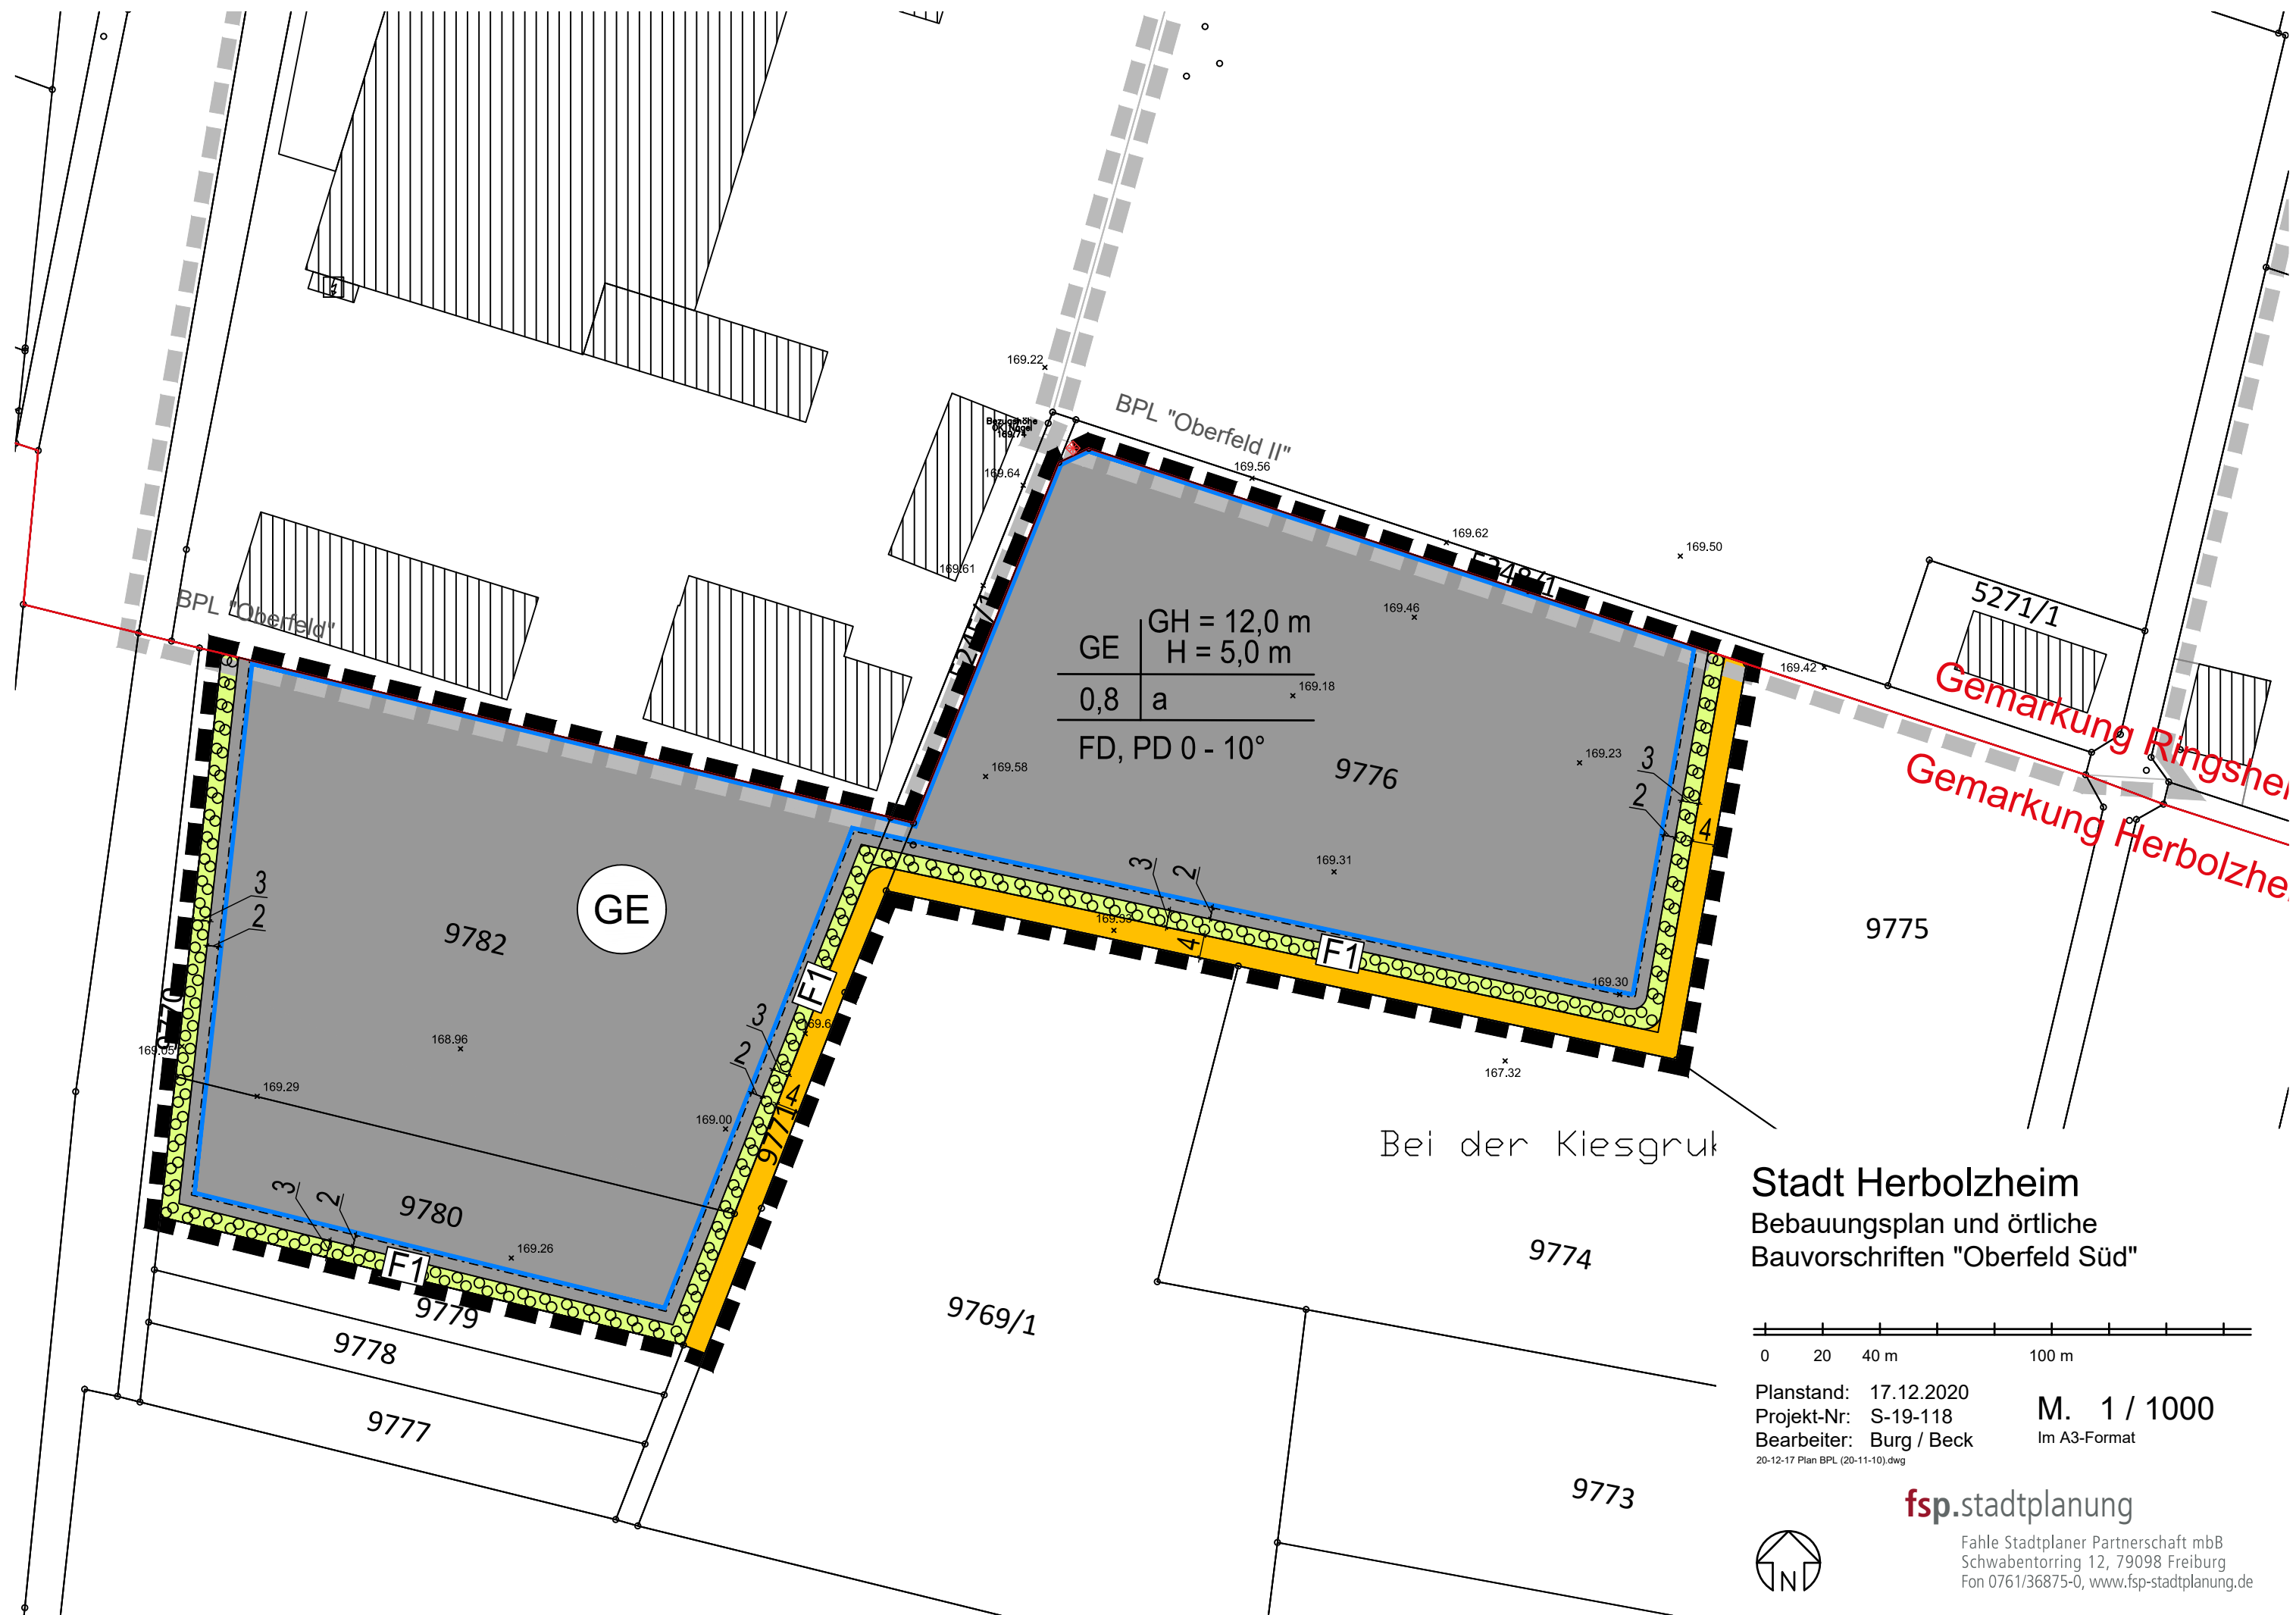

GE | GH = 12,0 m
| H = 5,0 m
0,8 | a
FD, PD 0 - 10°

Stadt Herbolzheim
Bebauungsplan und örtliche
Bauvorschriften "Oberfeld Süd"

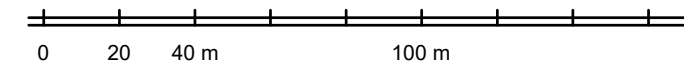

Planstand: 17.12.2020
Projekt-Nr: S-19-118
Bearbeiter: Burg / Beck
20-12-17 Plan BPL (20-11-10).dwg

M. 1 / 1000
Im A3-Format



fsp.stadtplanung
Fahle Stadtplaner Partnerschaft mbB
Schwabentorring 12, 79098 Freiburg
Fon 0761/36875-0, www.fsp-stadtplanung.de